


Pianta piano secondo

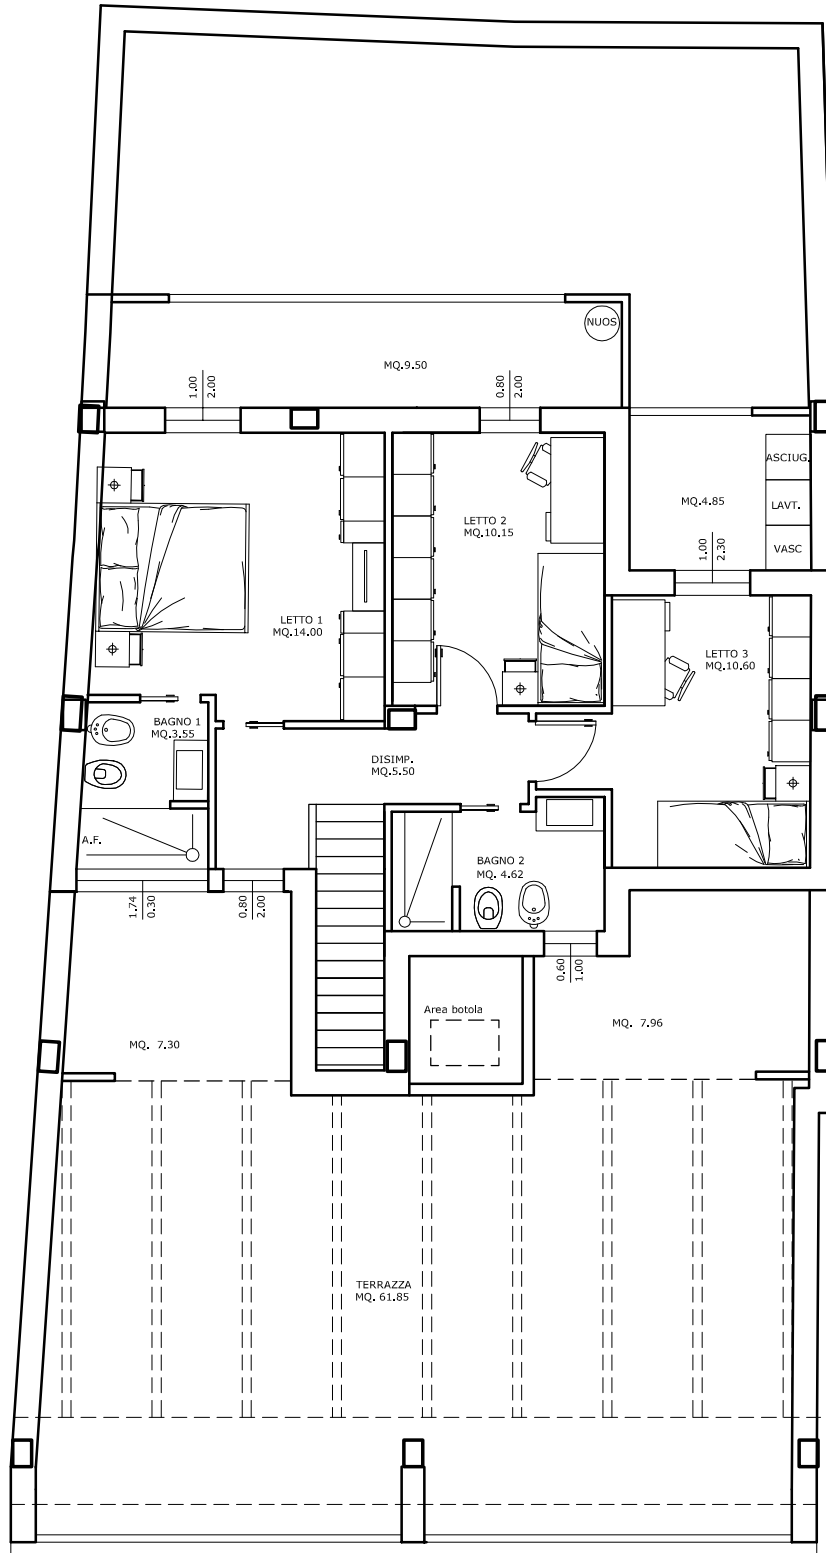

VIA CAGLIARI

APPARTAMENTO C

SUPERFICIE LORDA ZONA NOTTE	MQ.	65.95
SUPERFICIE LORDA VERANDE	MQ.	33.76
SUPERFICIE LORDA TERRAZZA	MQ.	65.94

SUPERFICIE COMMERCIALE ZONA NOTTE MQ. 165.65

TOTALE APPARTAMENTO C

SUPERFICIE LORDA APPARTAMENTO	MQ.	120.57
SUPERFICIE LORDA VERANDE	MQ.	50.25
SUPERFICIE LORDA TERRAZZA	MQ.	65.94
SUPERFICIE LORDA POSTO AUTO	MQ.	14.07
QUOTA CONDOMINIALE	MQ.	8.04

SUPERFICIE COMMERCIALE TOTALE MQ. 238.08