


Pianta piano primo

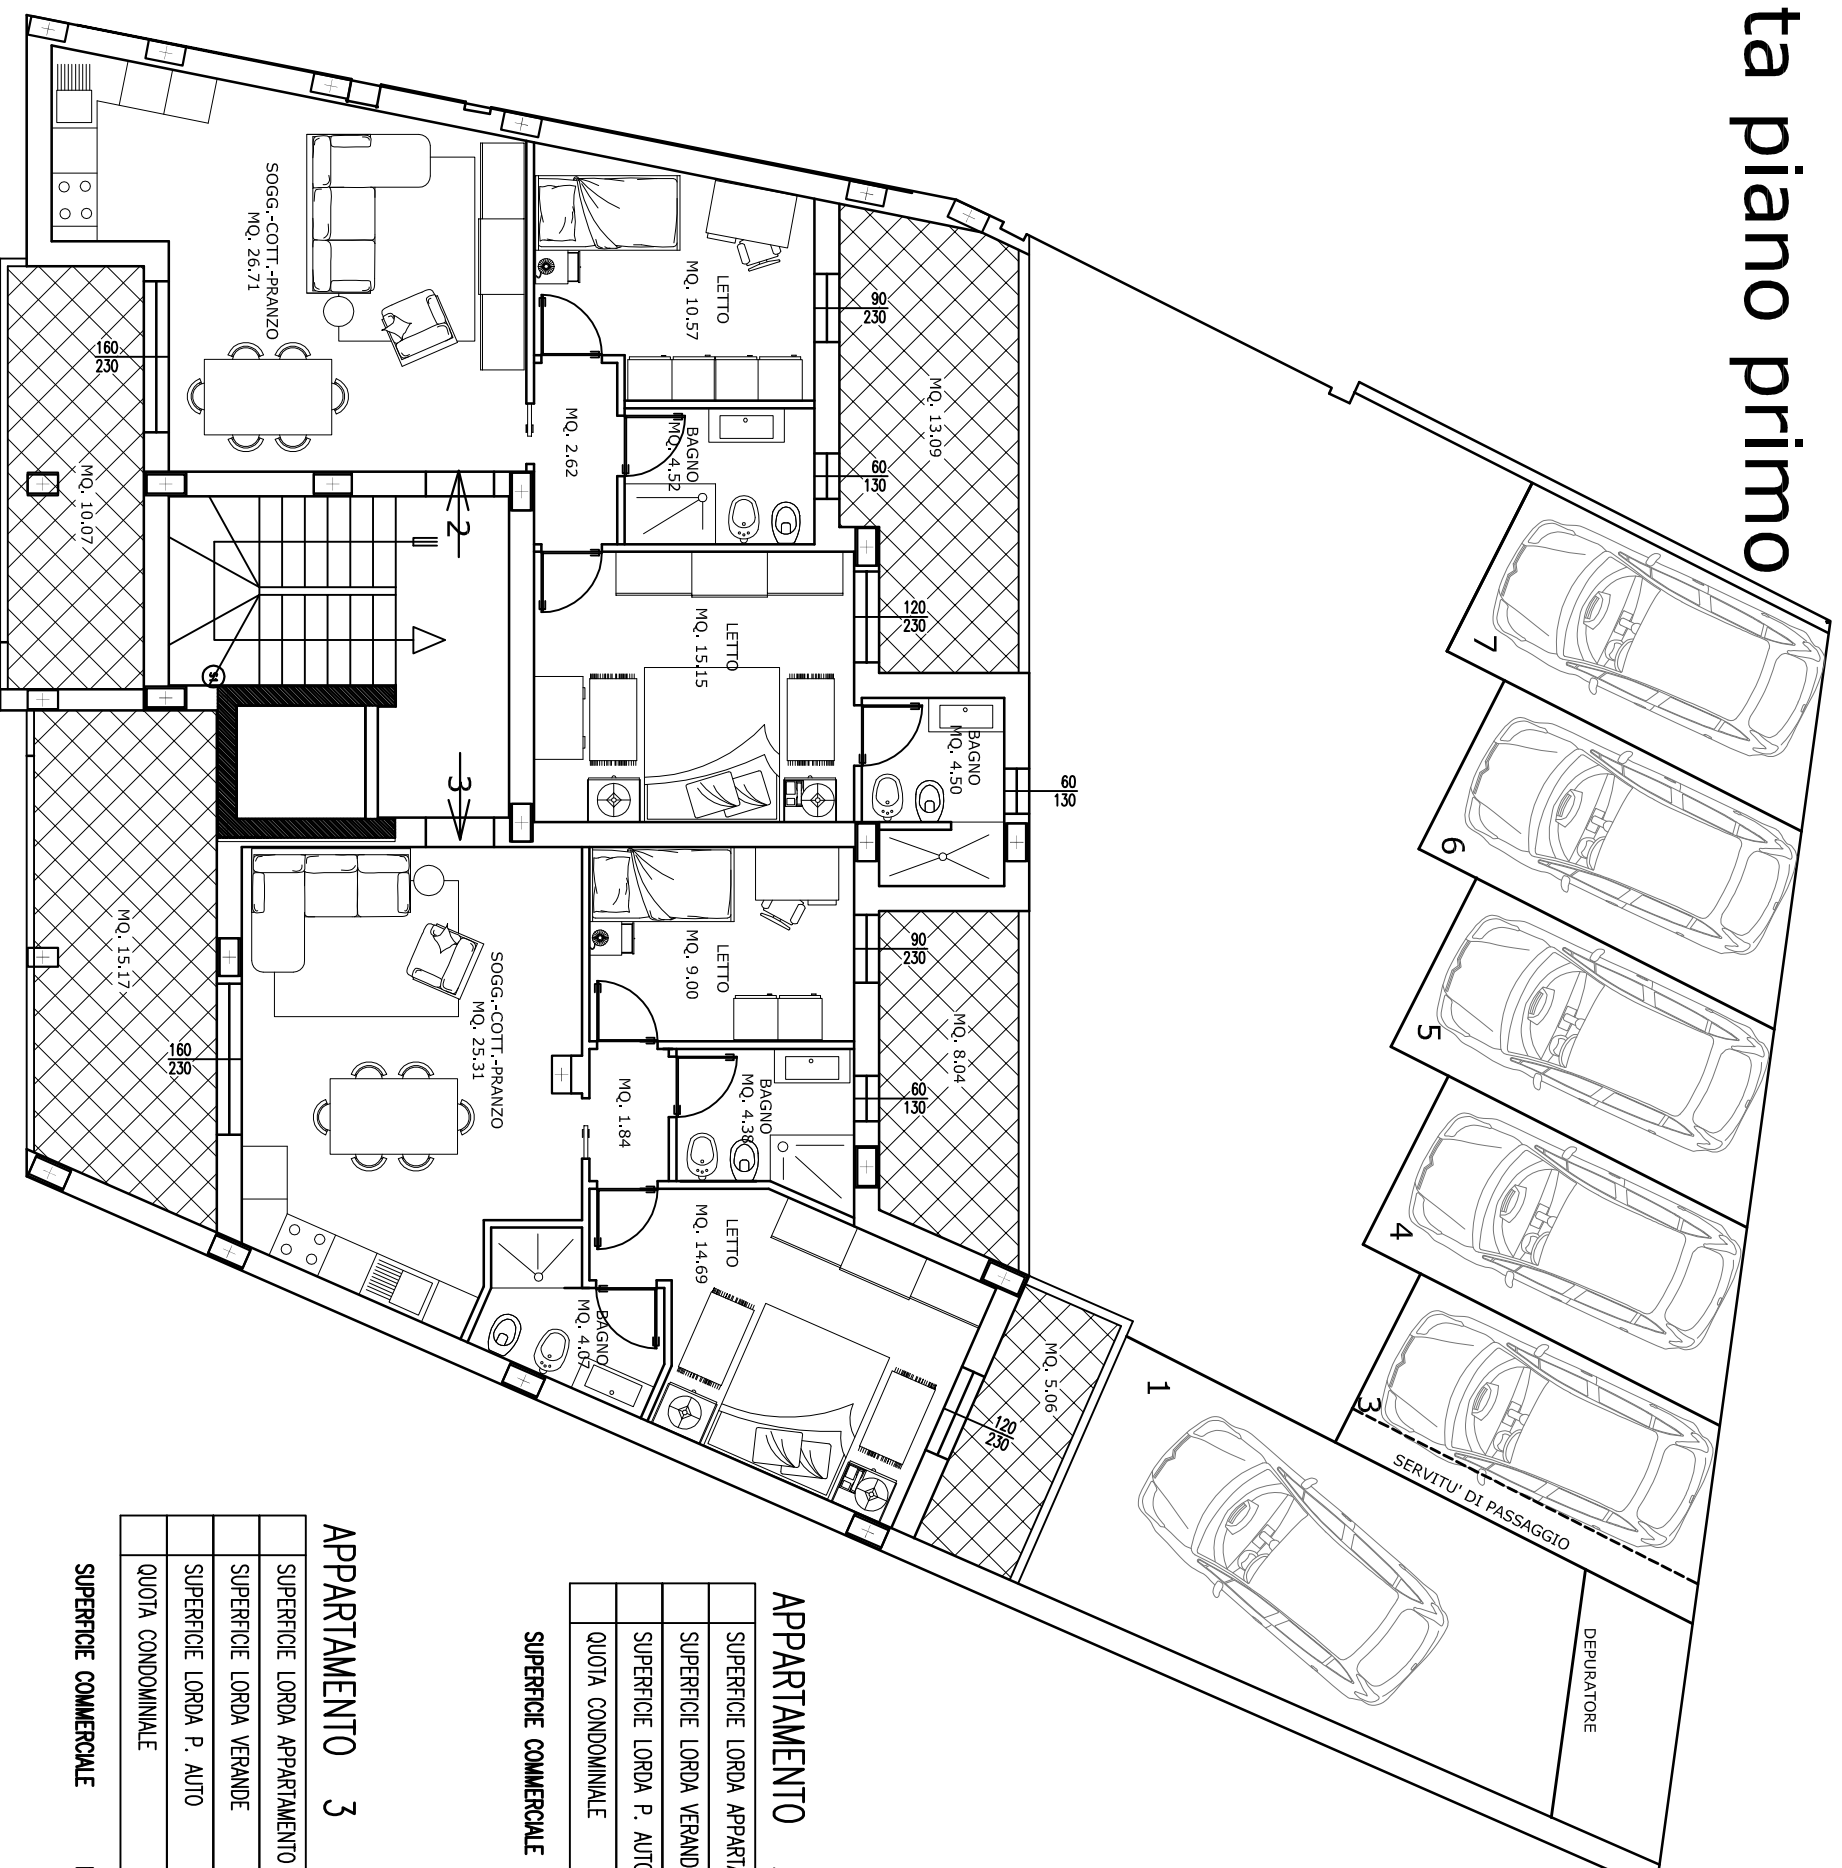

APPARTAMENTO 2

SUPERFICIE LORDA APPARTAMENTO	MQ. 72,70
SUPERFICIE LORDA VERANDE	MQ. 25,45
SUPERFICIE LORDA P. AUTO	MQ. 9,94
QUOTA CONDOMINIALE	MQ. 10,94
SUPERFICIE COMMERCIALE	MQ. 118,53

APPARTAMENTO 3

SUPERFICIE LORDA APPARTAMENTO	MQ. 71,40
SUPERFICIE LORDA VERANDE	MQ. 31,97
SUPERFICIE LORDA P. AUTO	MQ. 12,08
QUOTA CONDOMINIALE	MQ. 10,94
SUPERFICIE COMMERCIALE	MQ. 126,39

VIA PALESTRINA