


Piano secondo e terzo

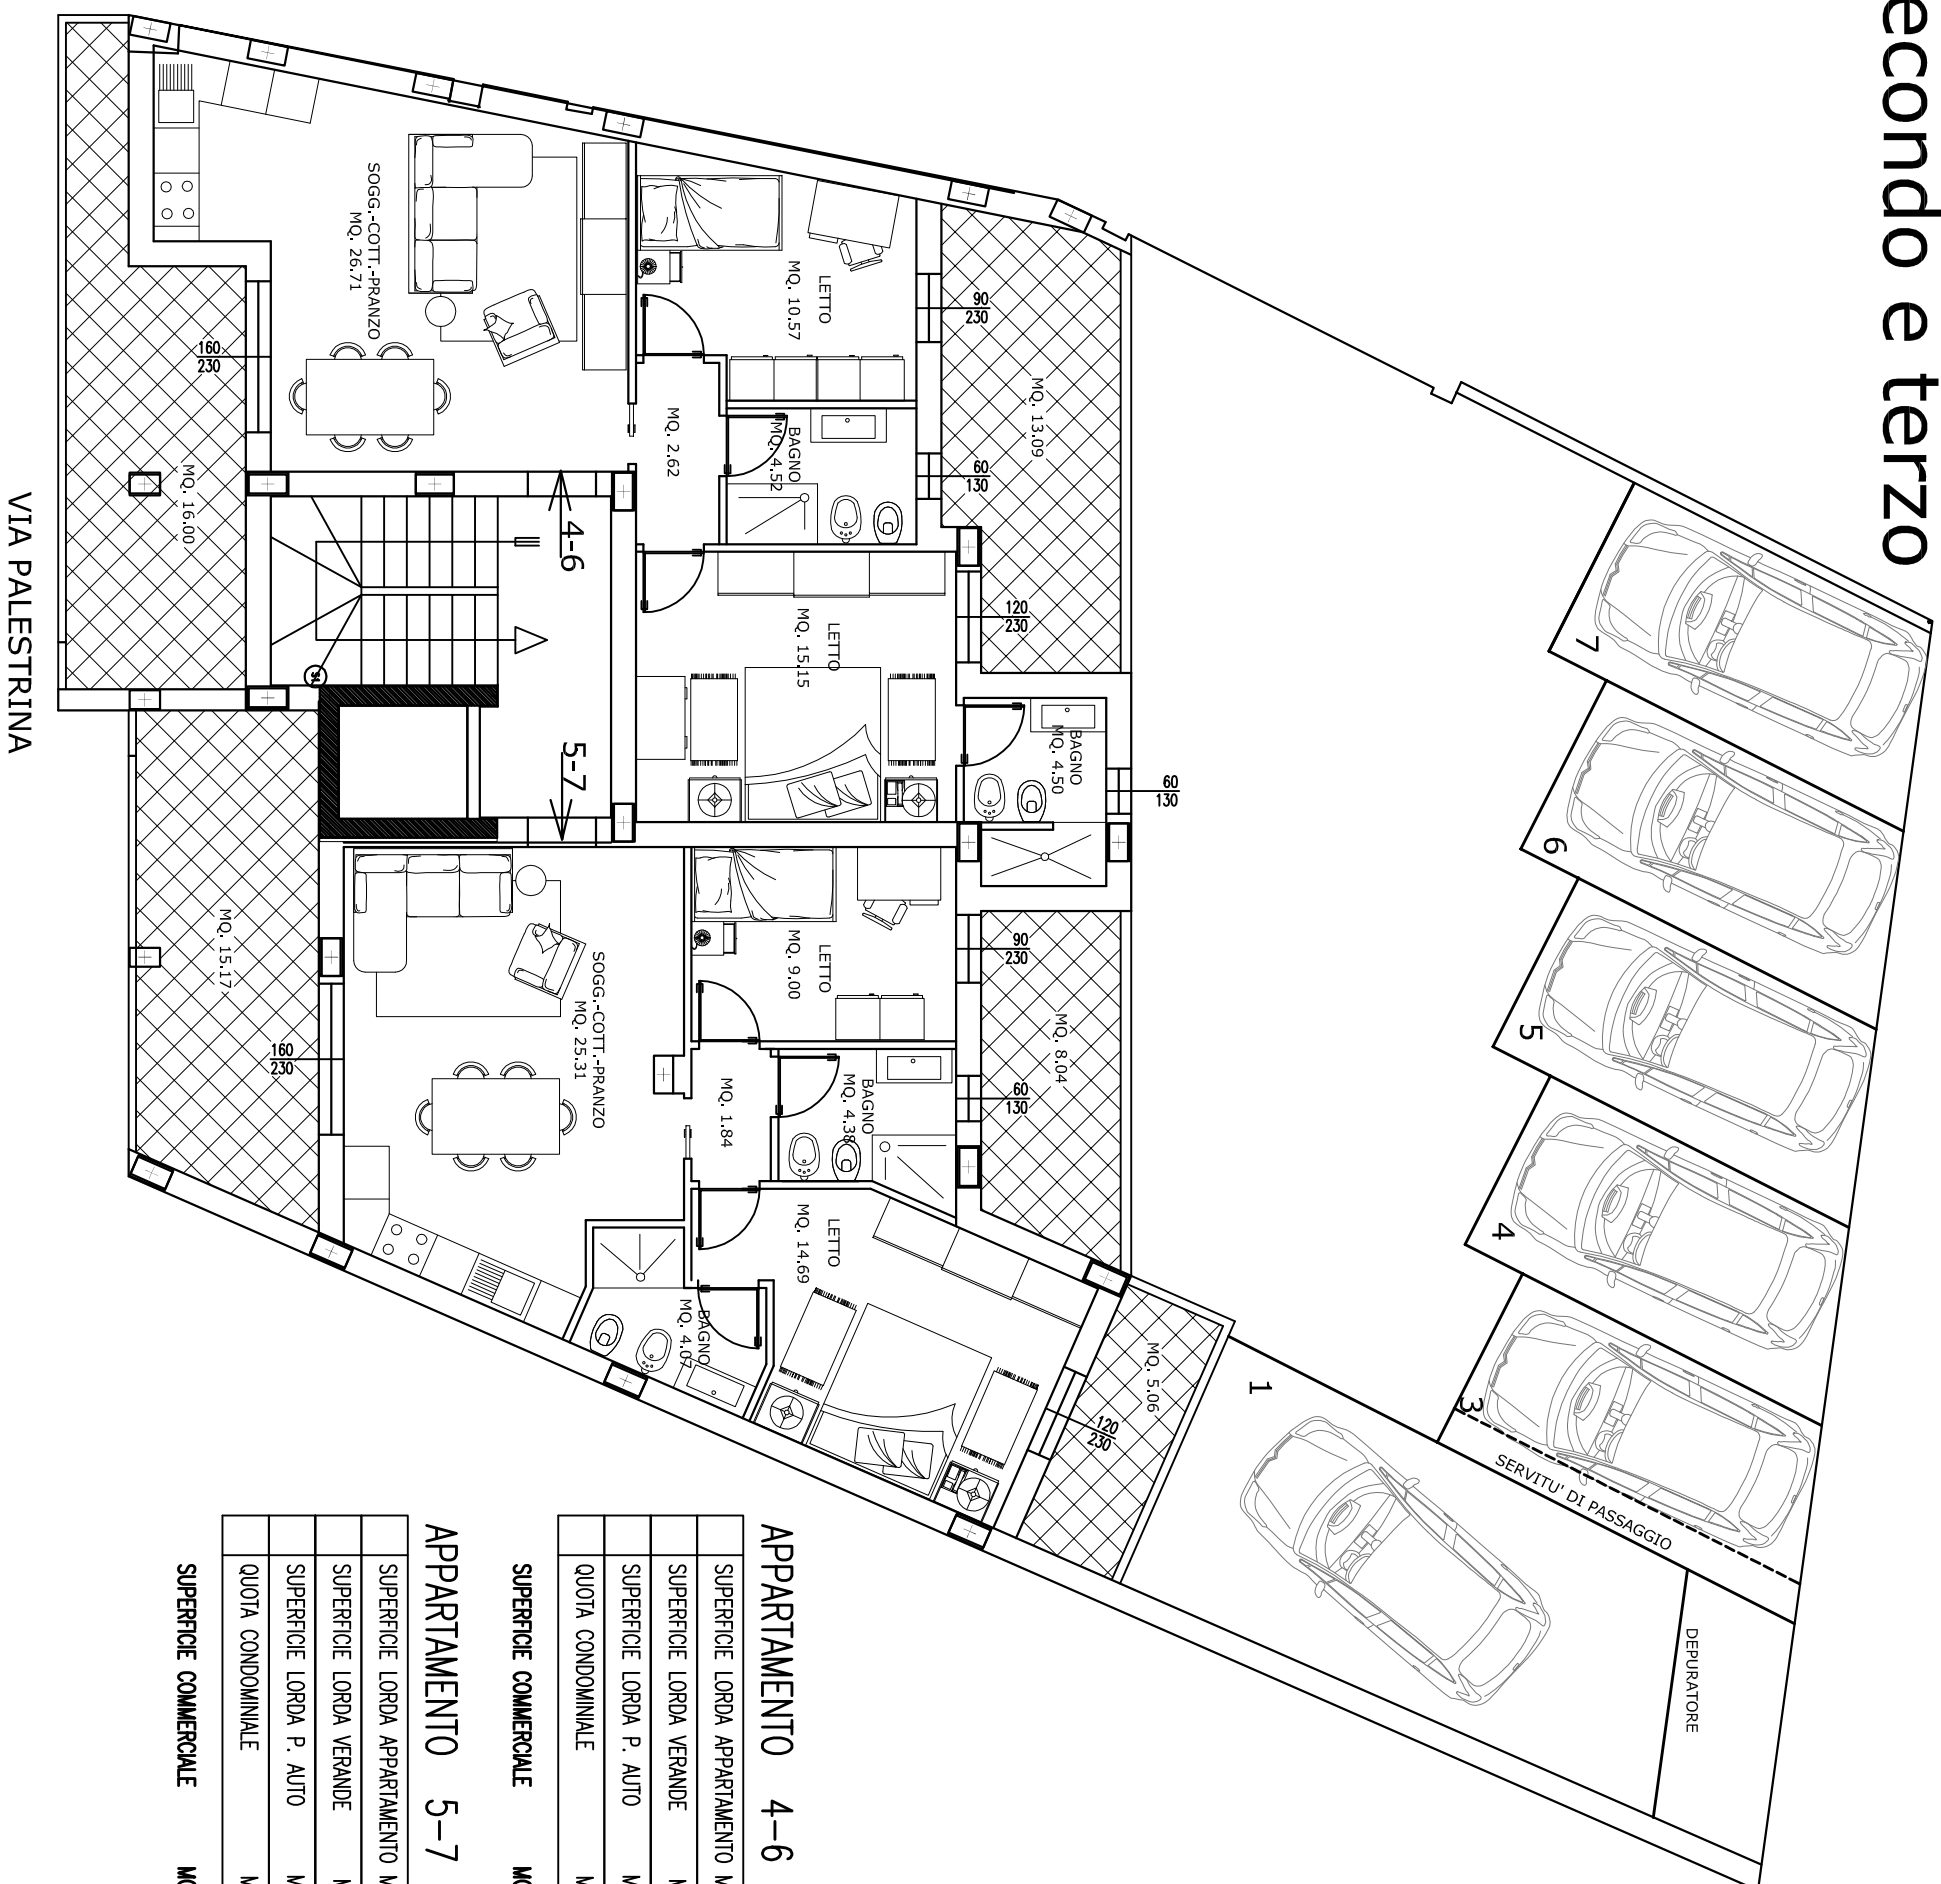

APPARTAMENTO 4-6

SUPERFICIE LORDA APPARTAMENTO	MQ. 72.70
SUPERFICIE LORDA VERANDE	MQ. 31.77
SUPERFICIE LORDA P. AUTO	MQ. 9.94
QUOTA CONDOMINIALE	MQ. 10.94
SUPERFICIE COMMERCIALE	MQ. 125.35

APPARTAMENTO 5-7

SUPERFICIE LORDA APPARTAMENTO	MQ. 71.40
SUPERFICIE LORDA VERANDE	MQ. 31.97
SUPERFICIE LORDA P. AUTO	MQ. 12.08
QUOTA CONDOMINIALE	MQ. 10.94
SUPERFICIE COMMERCIALE	MQ. 126.39