


SUPERFICIE LORDA APPARTAMENTO MQ. 68,81
SUPERFICIE LORDA VERANDE MQ. 42,48

Pianta Piano 1° sc. 1:100

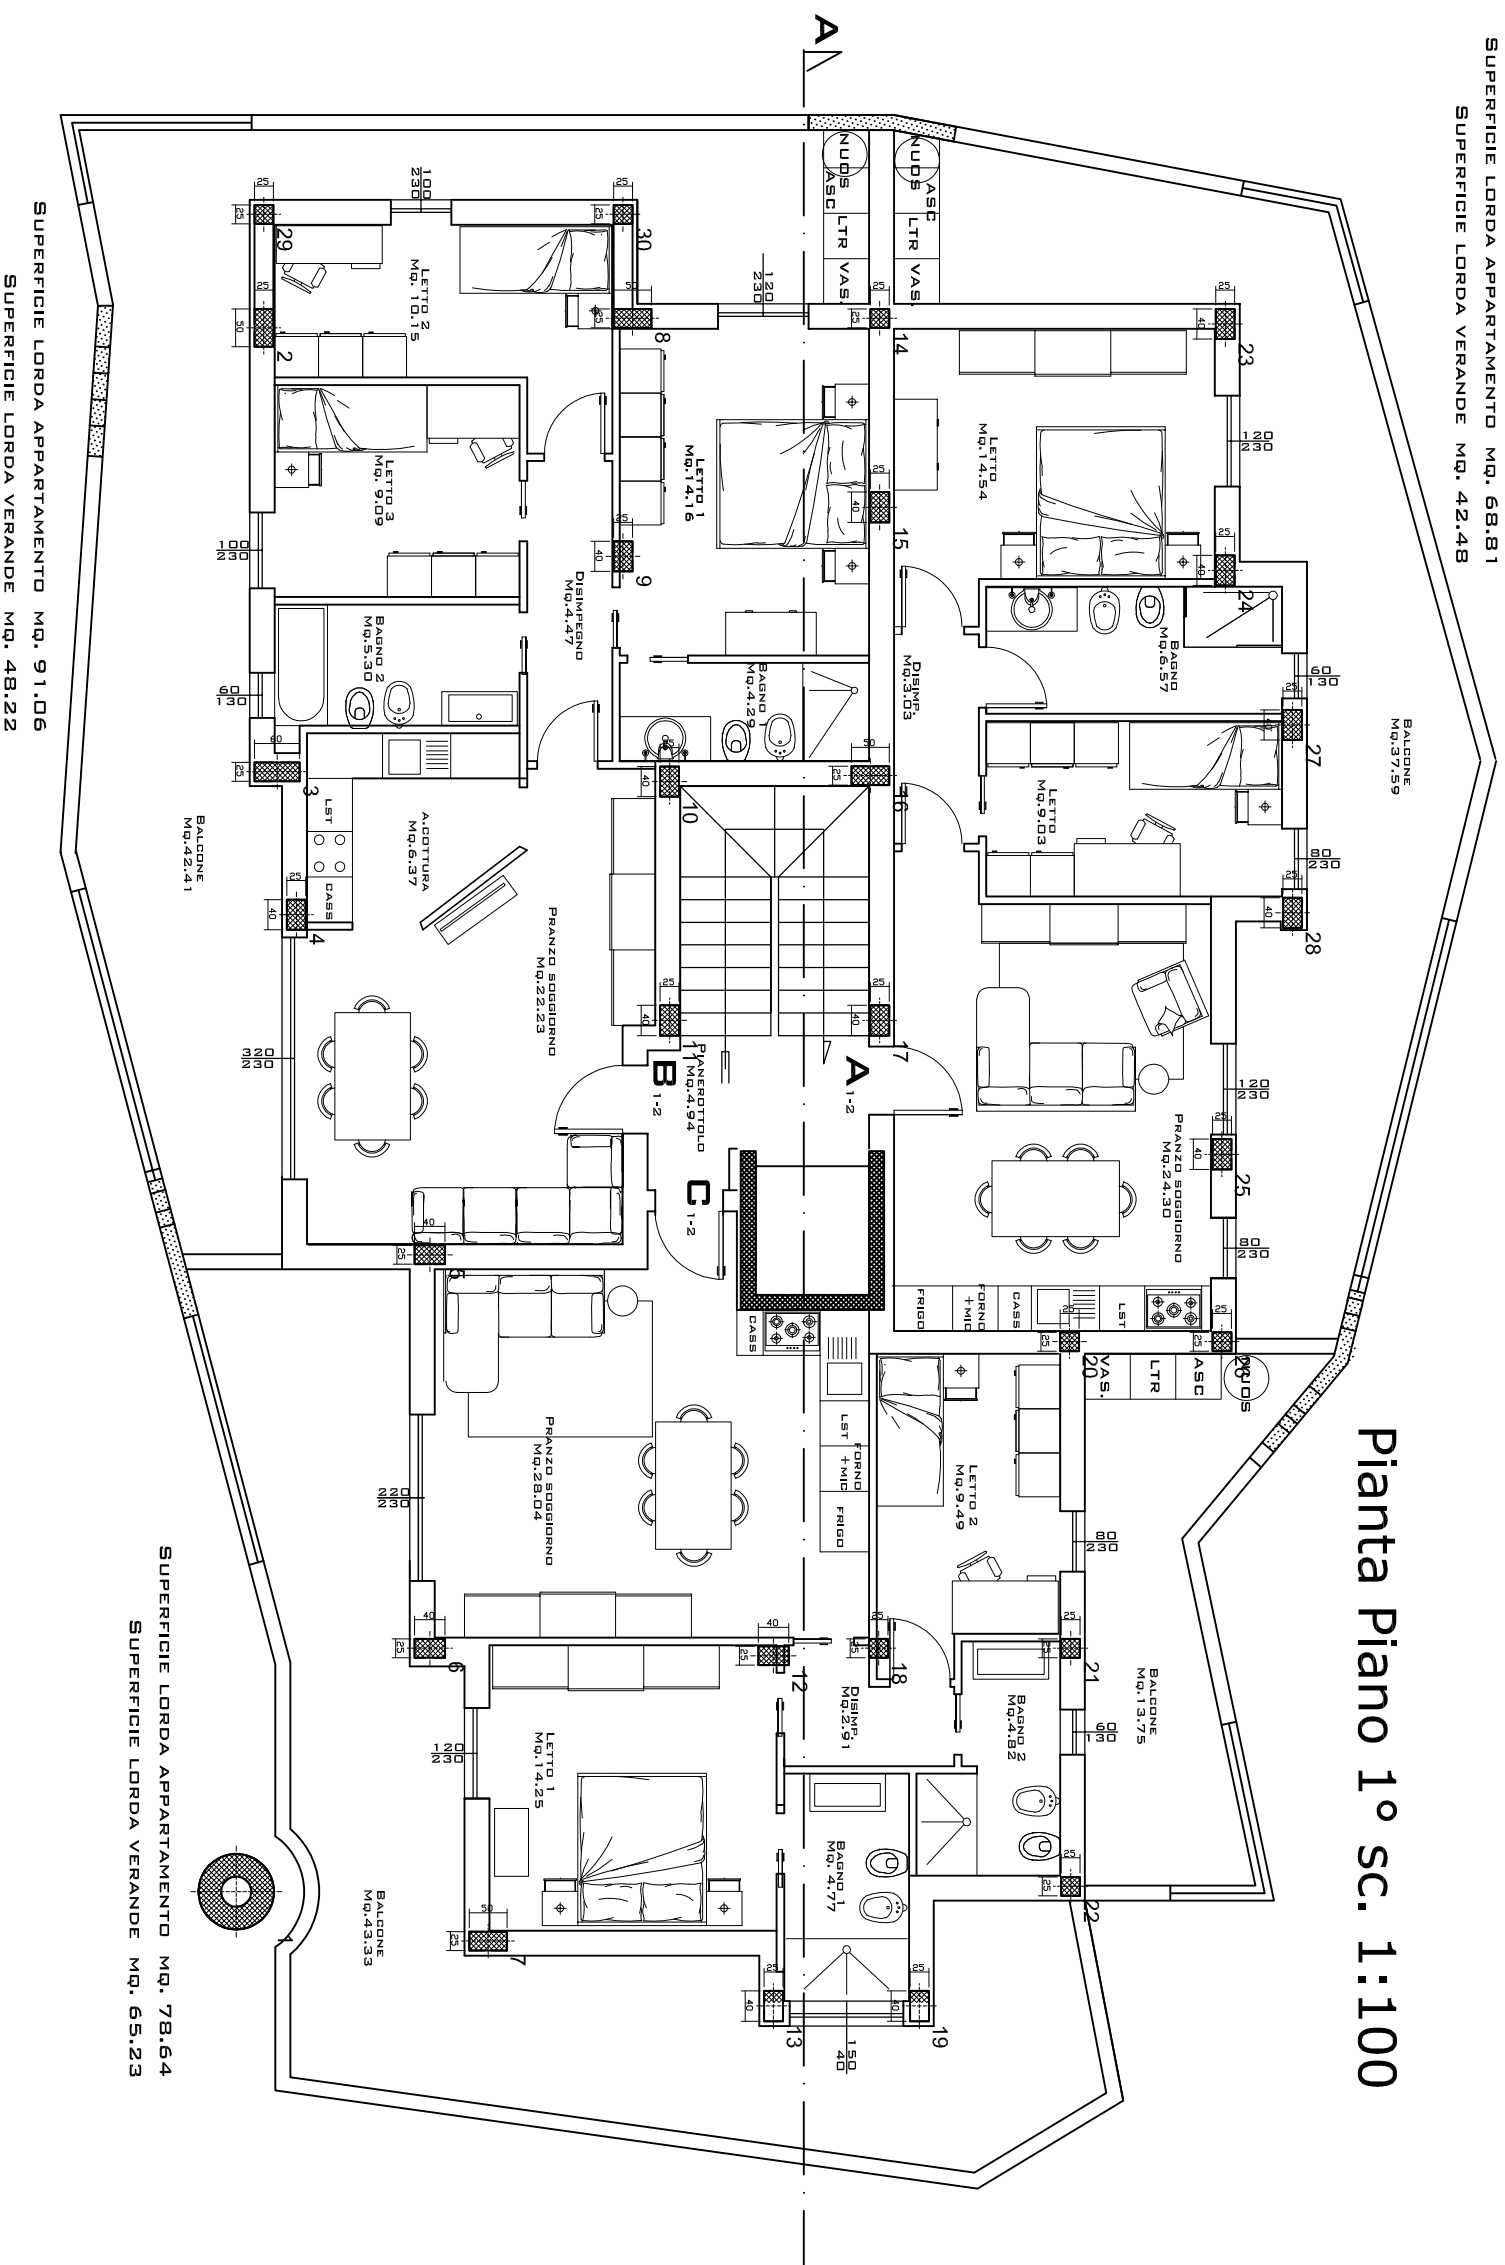

SUPERFICIE LORDA APPARTAMENTO MQ. 91,06
SUPERFICIE LORDA VERANDE MQ. 48,22

SUPERFICIE LORDA APPARTAMENTO MQ. 78,64
SUPERFICIE LORDA VERANDE MQ. 65,23