


SUPERFICIE LORDA APPARTAMENTO MQ. 68,81
SUPERFICIE LORDA VERANDE MQ. 42,48

Pianta Piano 2° sc. 1:100

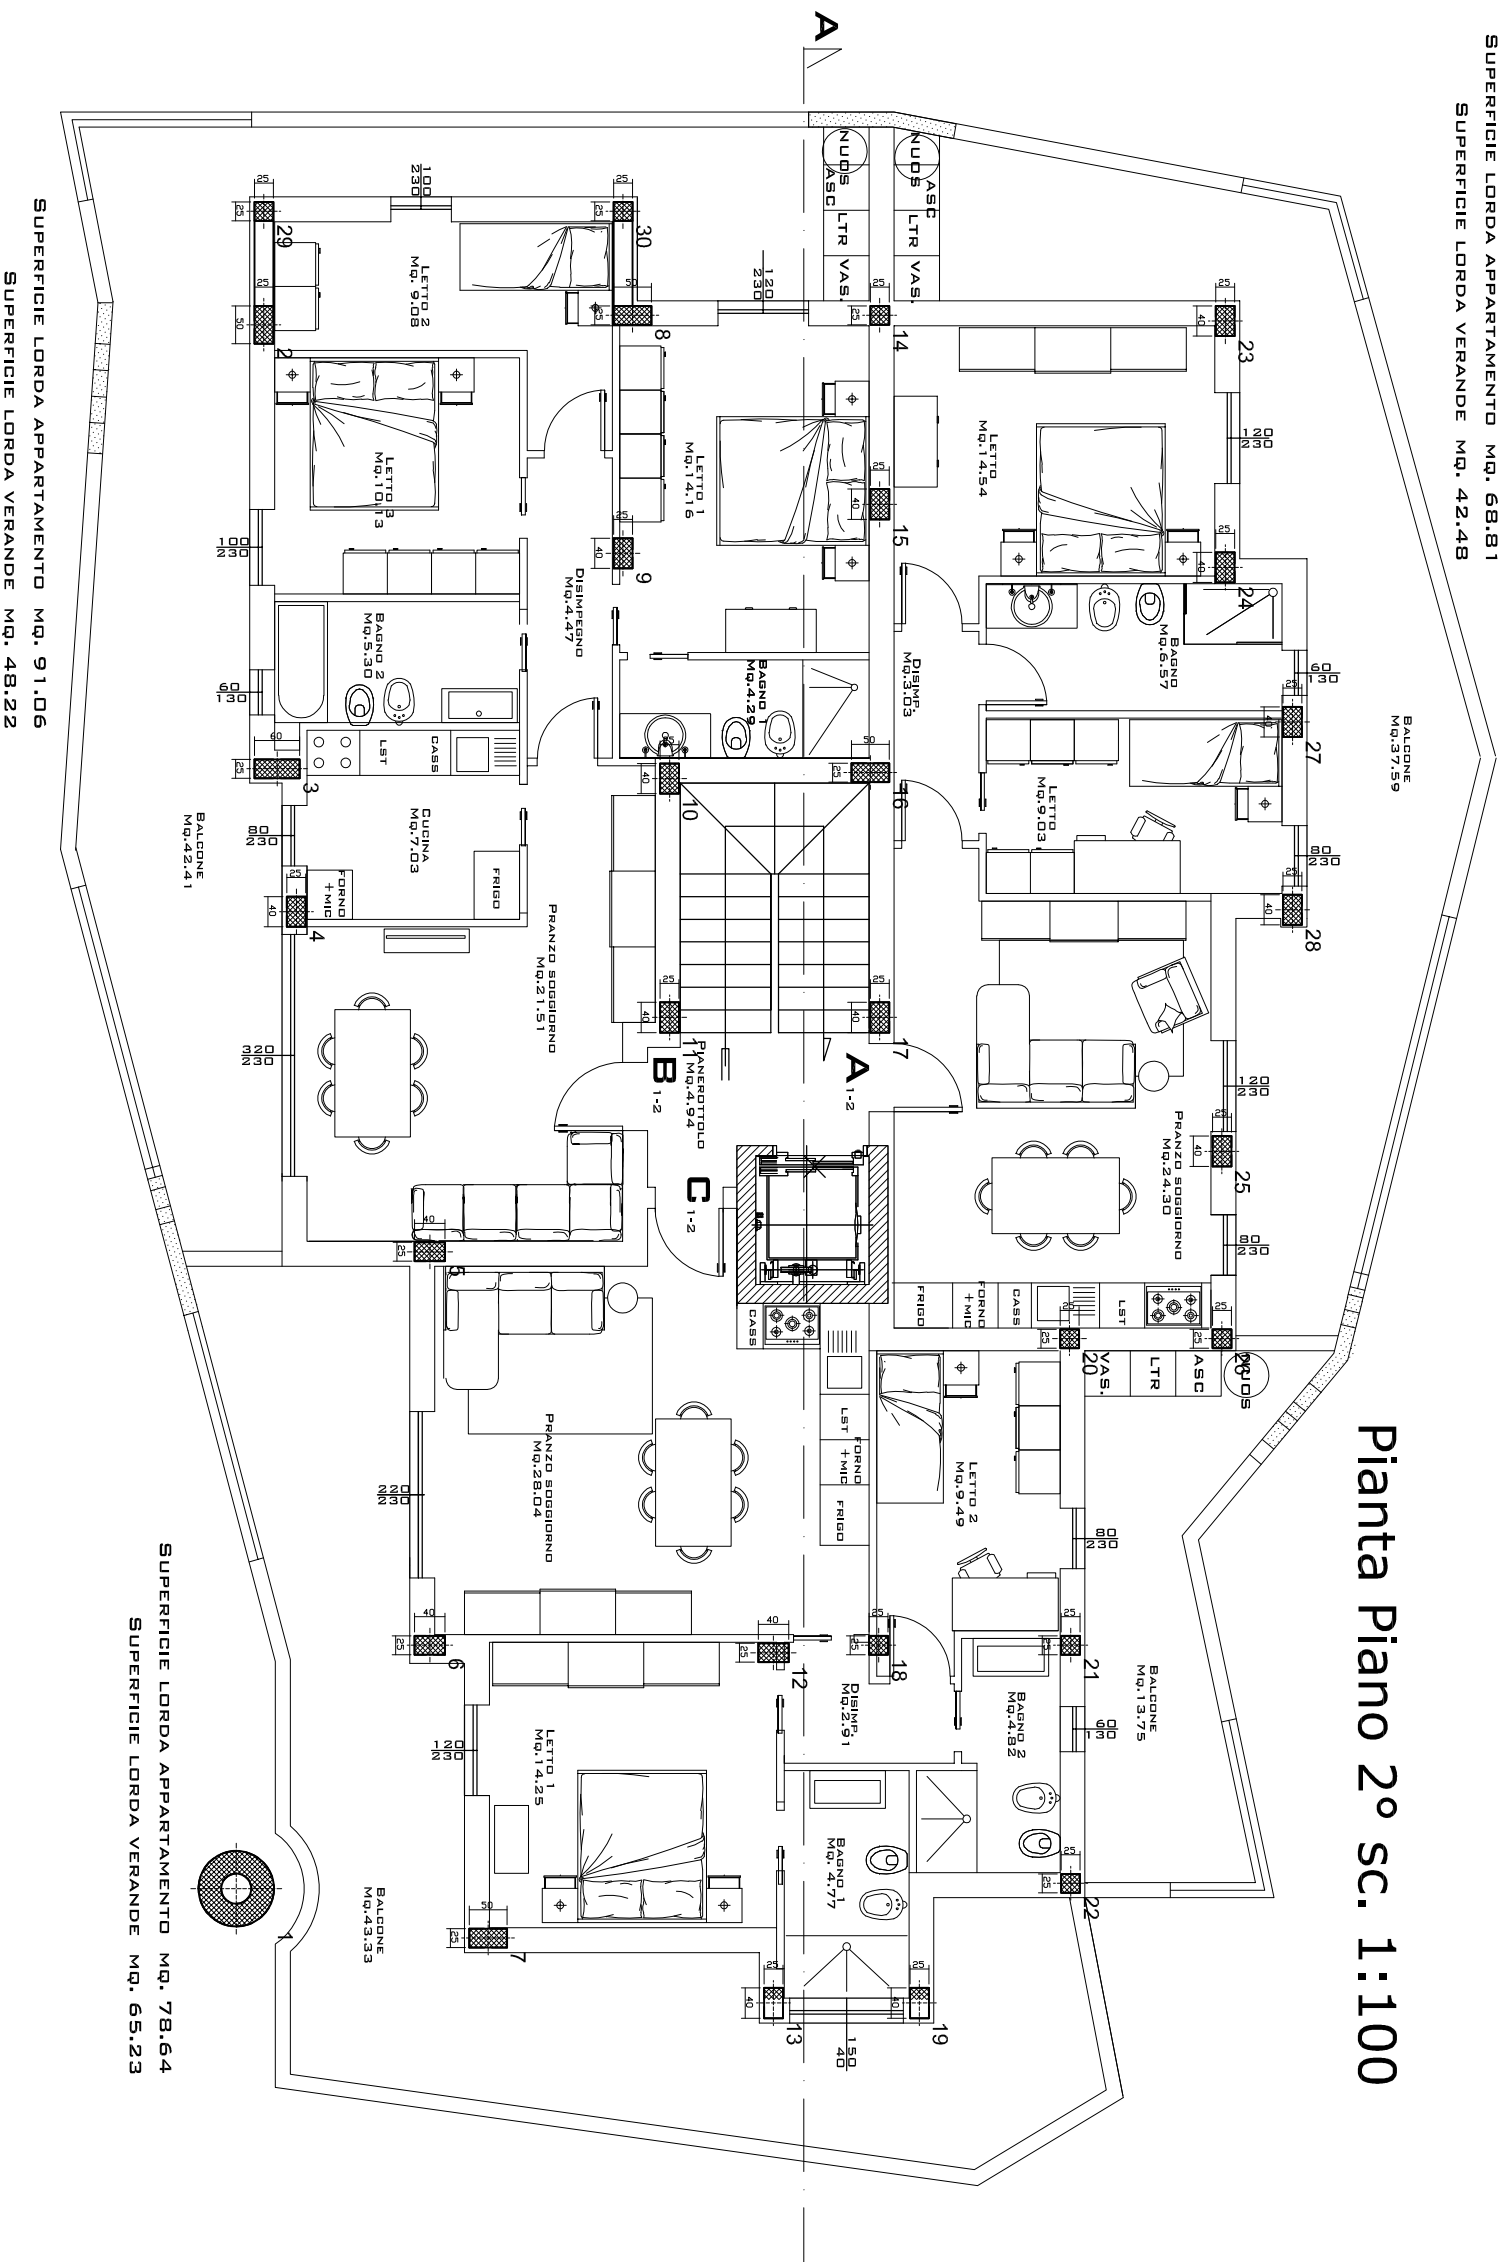

SUPERFICIE LORDA APPARTAMENTO MQ. 78.64
SUPERFICIE LORDA VERANDE MQ. 65.23

SUPERFICIE LORDA APPARTAMENTO MQ. 91.06
SUPERFICIE LORDA VERANDE MQ. 48.22