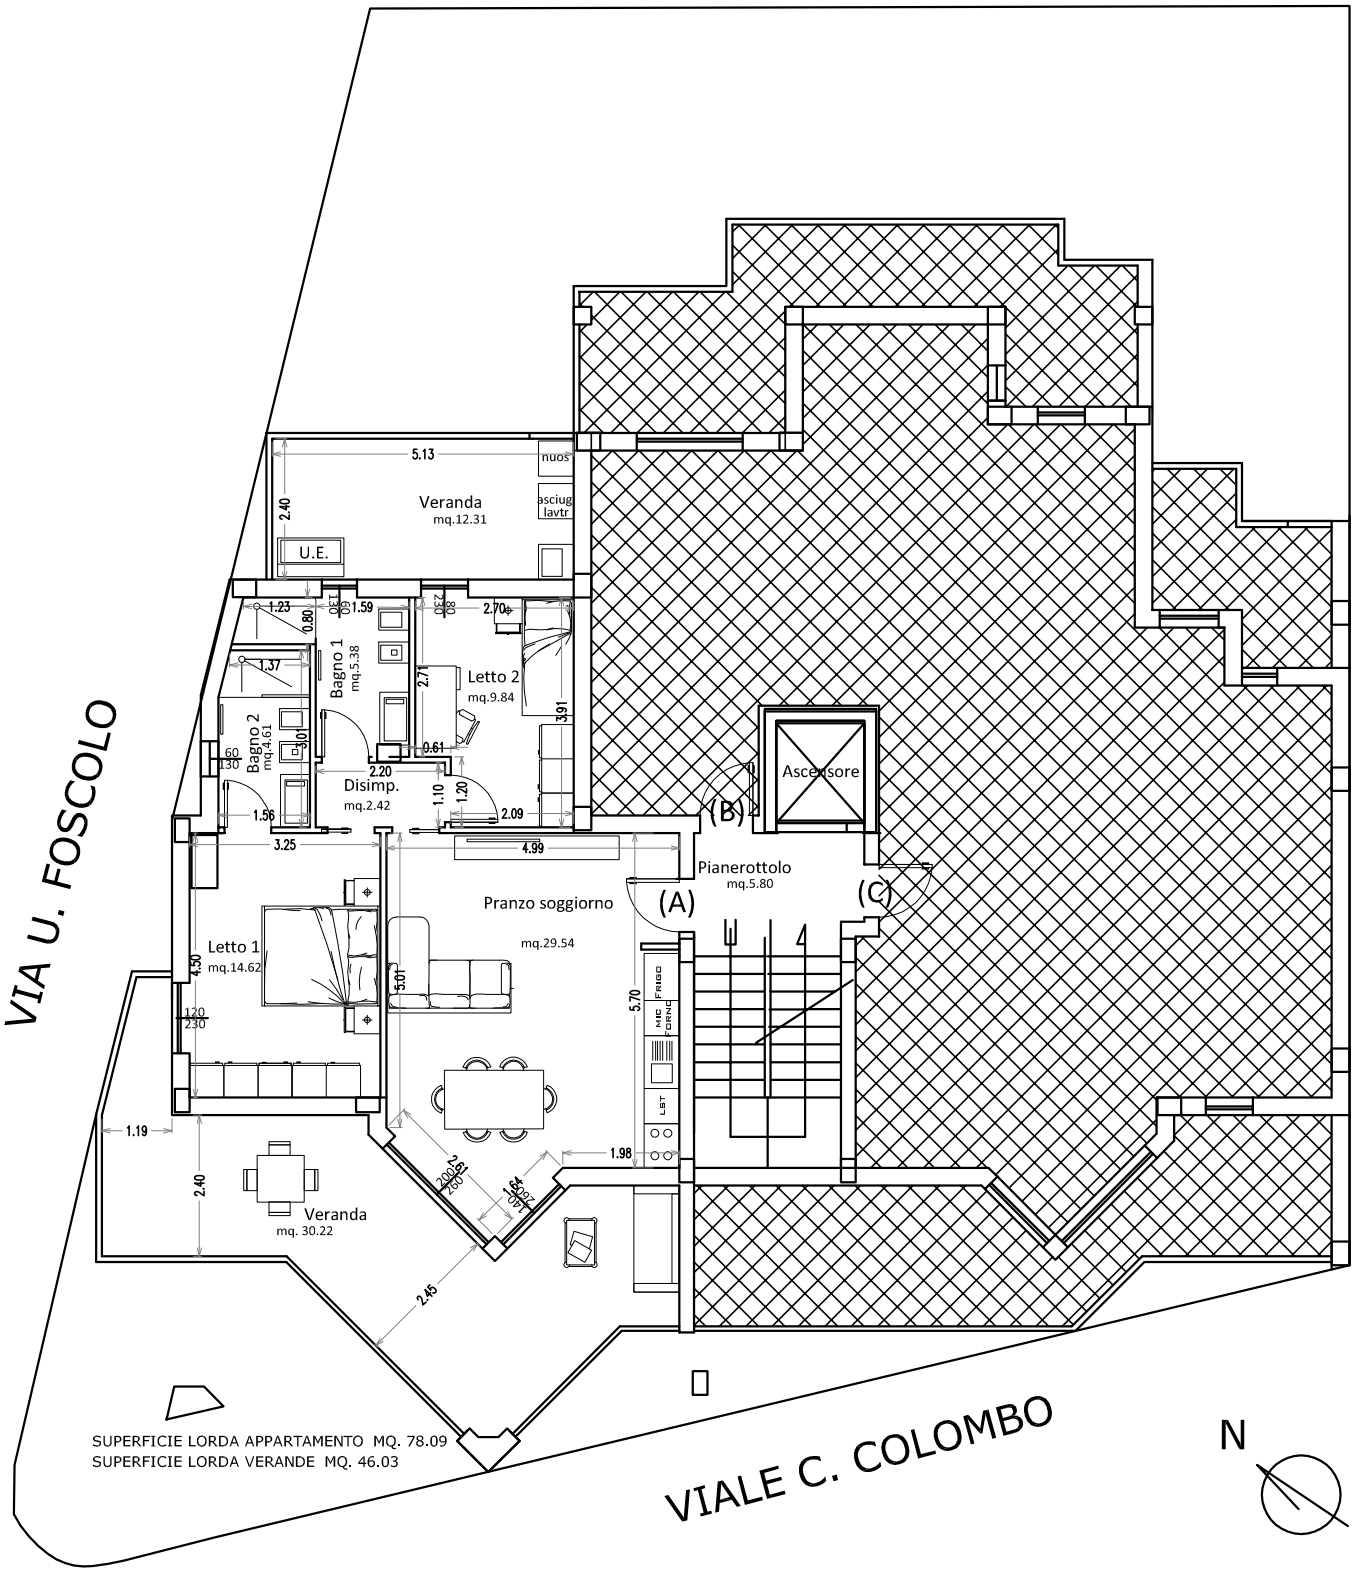

PIANO PRIMO SC. 1:100